

**Provincia di Treviso**

Comune di Valdobbiadene (capofila)  
Comune di Cison di Valmarino  
Comune di Follina  
Comune di Miane  
Comune di Revine Lago  
Comune di Segusino

**Provincia di Belluno**

Comune di Lentiai  
Comune di Limana  
Comune di Mel  
Comune di Trichiana  
Comune di Vas

Progetto: **IPPOVIE DELLE PREALPI TREVIGIANE E BELLUNESI**

<p>1° ANNO – 2° FASE – PUNTO 1 Rilevazione percorsi sperimentali per usi equestri con sistema satellitare</p>
---


*Data: 10 marzo 2010*

**Schemi tipo delle strutture posta**

I Progettisti


A) PIANTA SELLERIA E POSTE PER 6 CAVALLI DA ml 1,50x3,00 IN LINEA  
(RIDUCIBILI A 3 RICOVERI DA ml 3,00x3,00)  
scala 1:100

SCHEMA A 6 POSTE CON DIVISORI MOBILI IN POSIZIONE

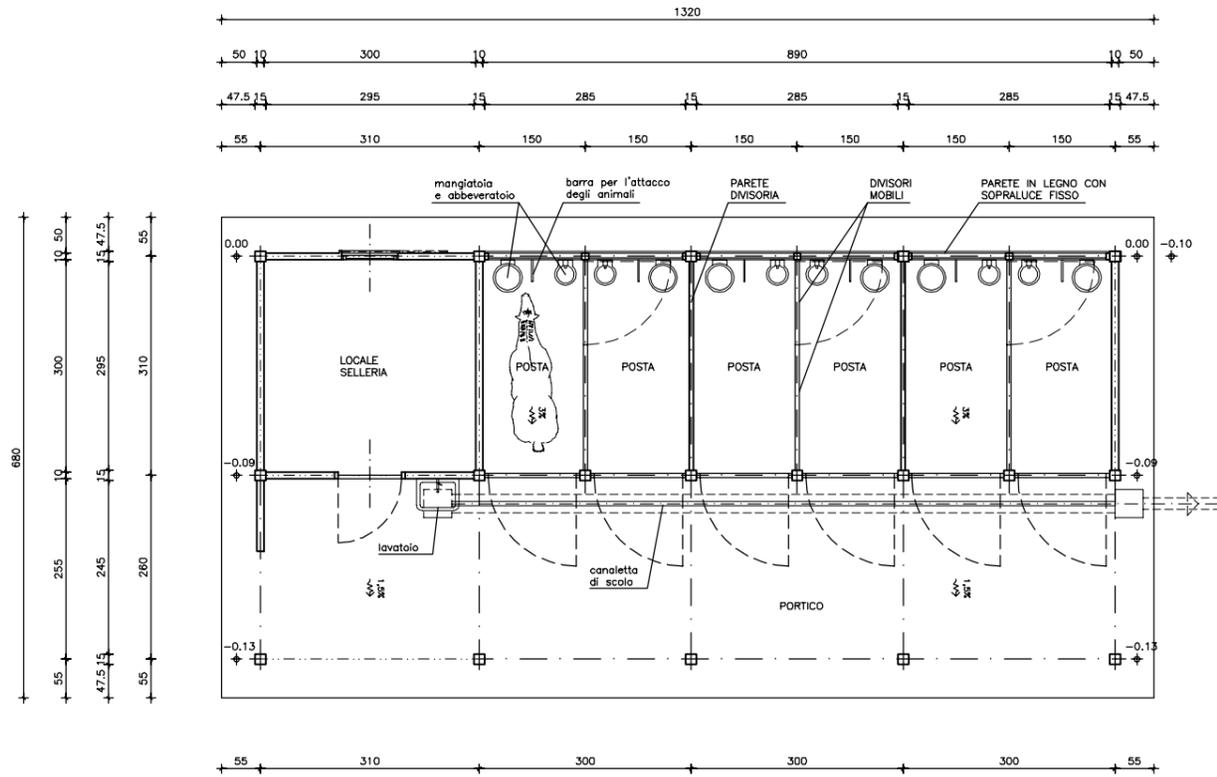


A) PIANTA SELLERIA E POSTE PER 6 CAVALLI DA ml 1,50x3,00 IN LINEA  
(RIDUCIBILI A 3 RICOVERI DA ml 3,00x3,00)  
scala 1:100


SCHEMA A 3 RICOVERI (SENZA DIVISORI MOBILI)

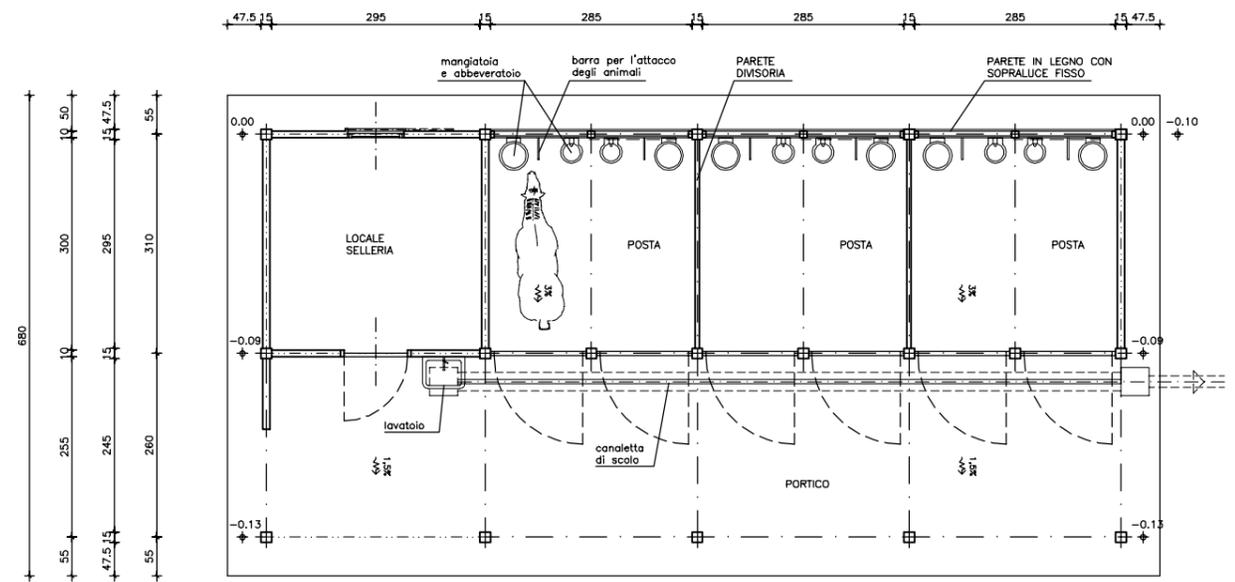


VISTA FRONTE ACCESSI POSTE CAVALLI  
scala 1:100

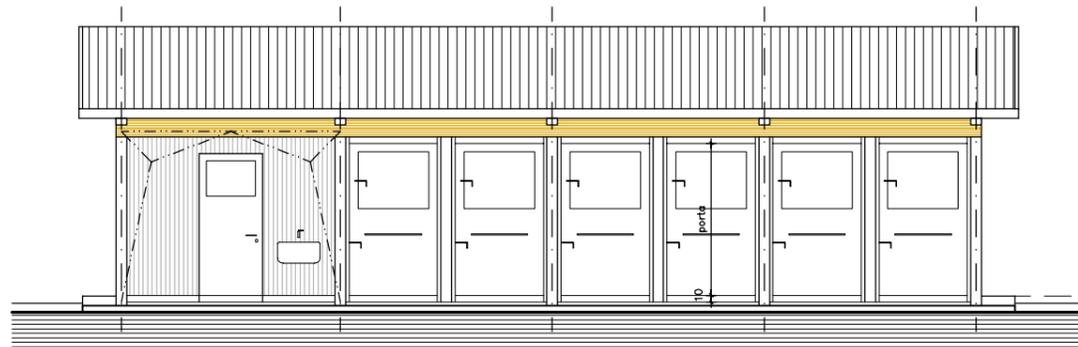


SEZIONE TRASVERSALE  
scala 1:100

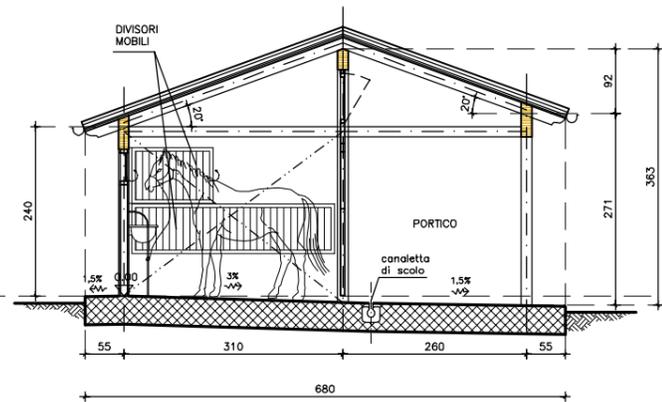


VISTA RETRO  
scala 1:100

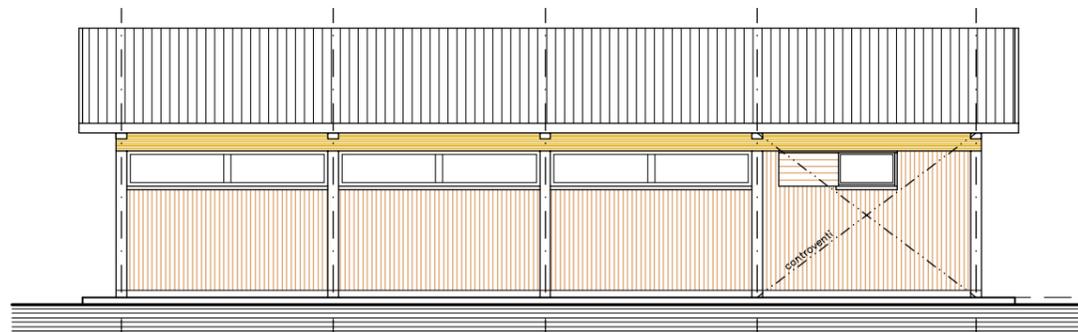


VISTA FRONTI LATERALI  
scala 1:100

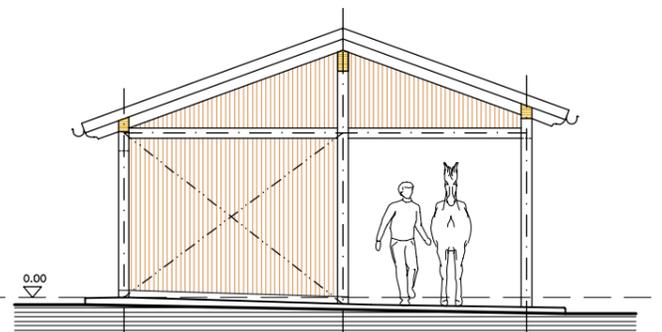

B) PIANTA SELLERIA E RICOVERO PER 6 CAVALLI  
 IN BOX DA ml 3,00x3,00 IN LINEA  
 scala 1:100

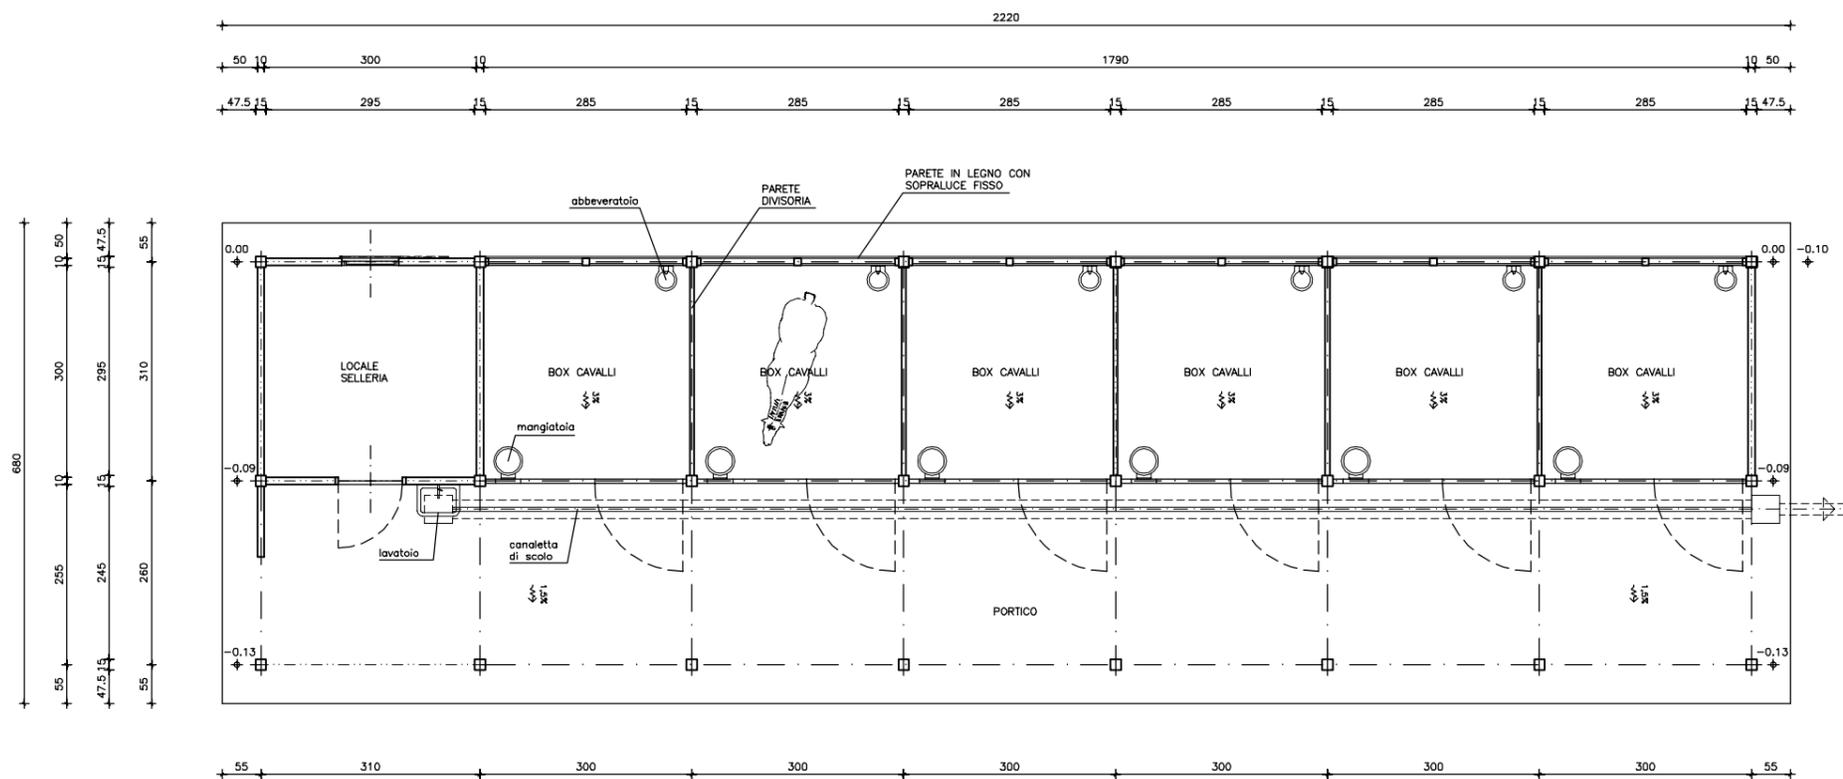


VISTA FRONTE ACCESSI BOX CAVALLI  
 scala 1:100

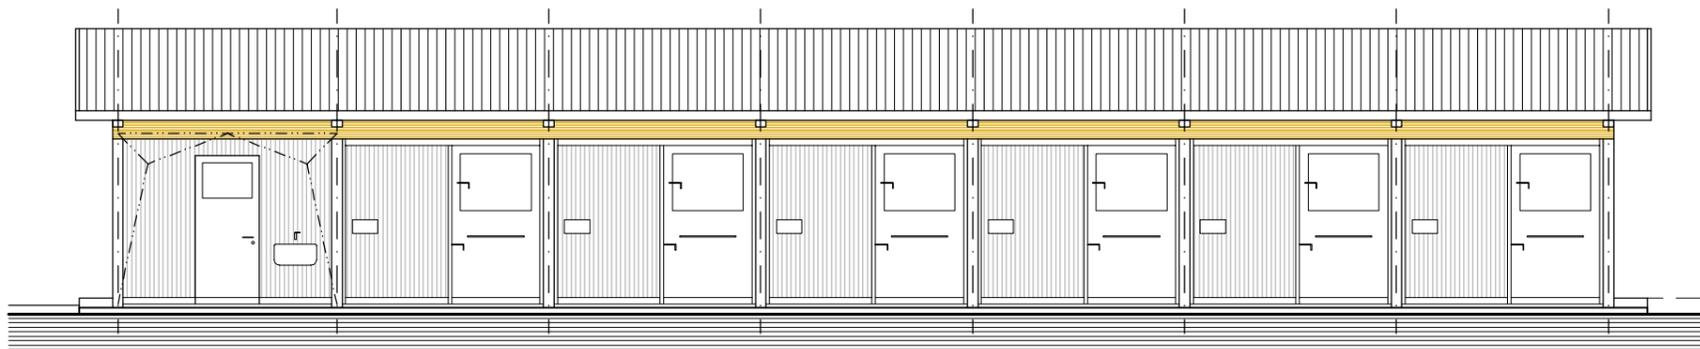


VISTA RETRO  
 scala 1:100




SEZIONE TRASVERSALE  
 scala 1:100

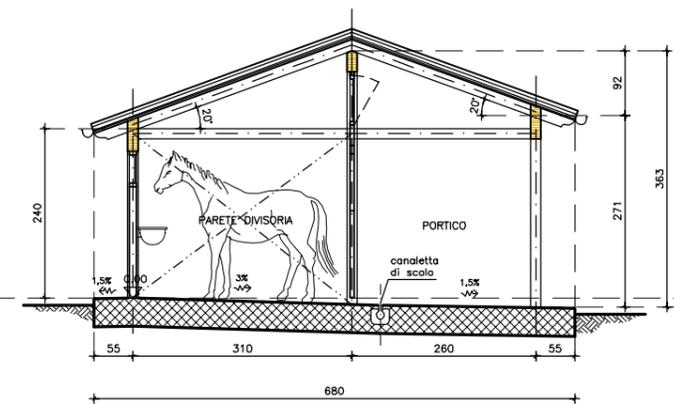


VISTA FRONTI LATERALI  
 scala 1:100

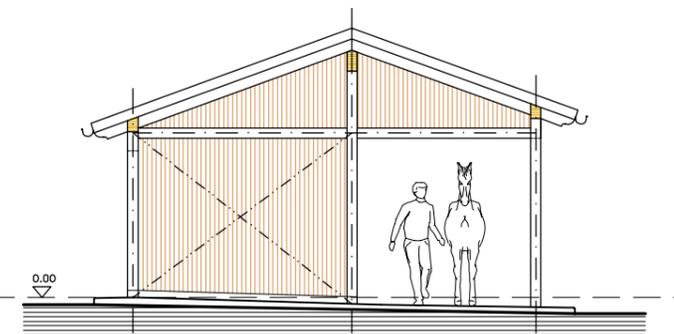


C) PIANTA SELLERIA E RICOVERO PER 6 CAVALLI  
 IN BOX DA ml 3,00x3,00 CONTRAPPOSTI  
 scala 1:100

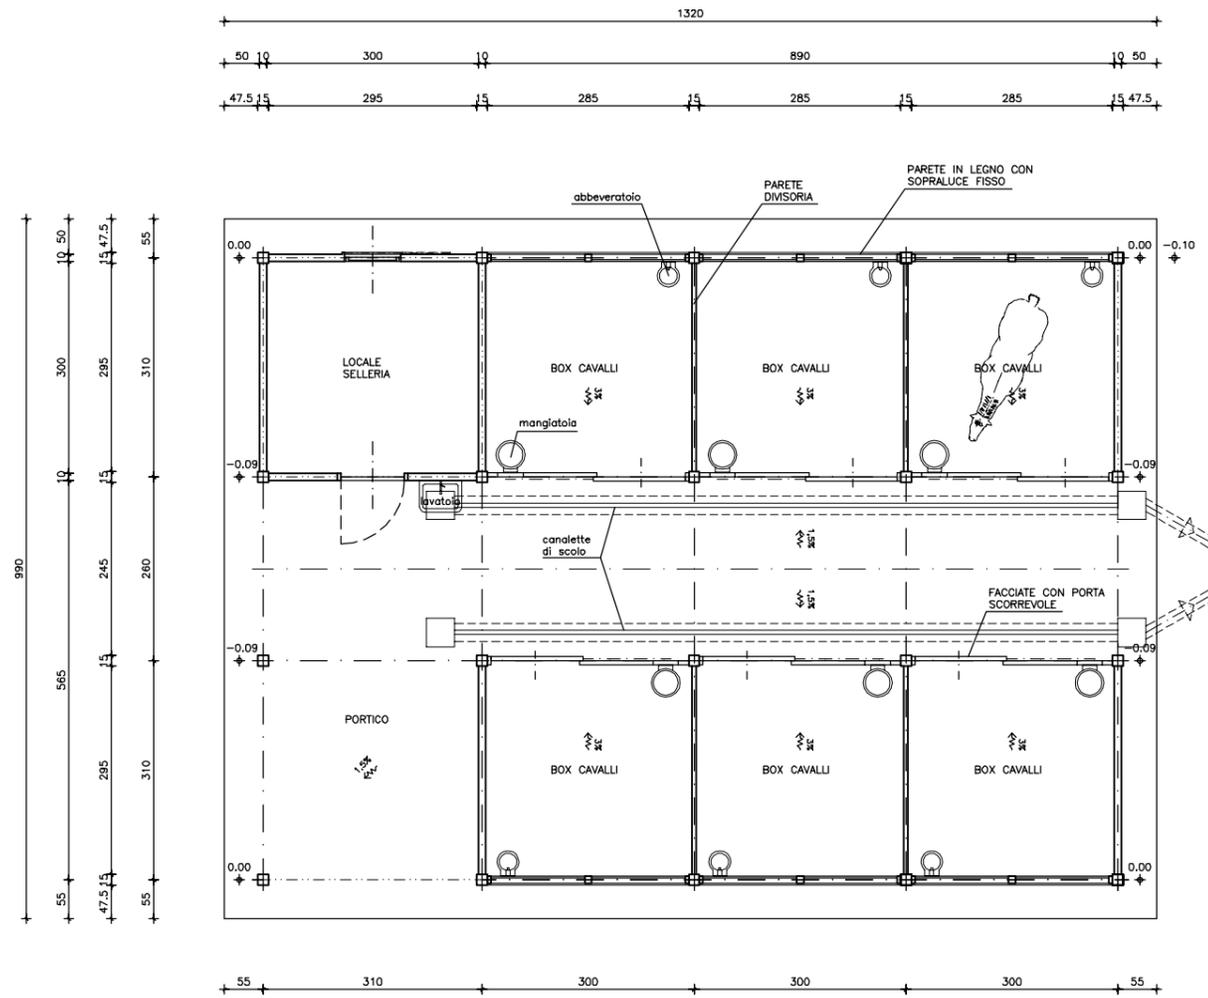


VISTA FRONTALE  
 scala 1:100

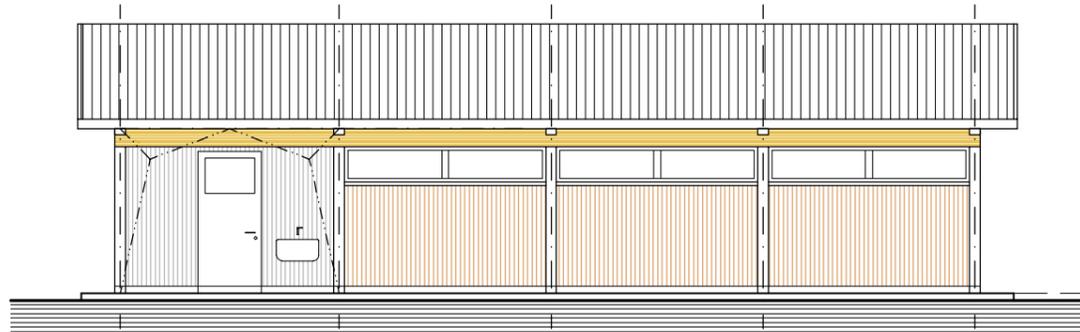


VISTA RETRO  
 scala 1:100

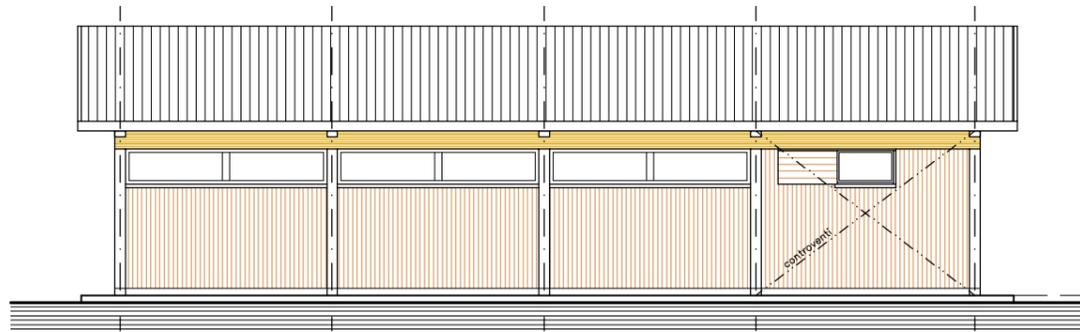

SEZIONE TRASVERSALE  
 scala 1:100

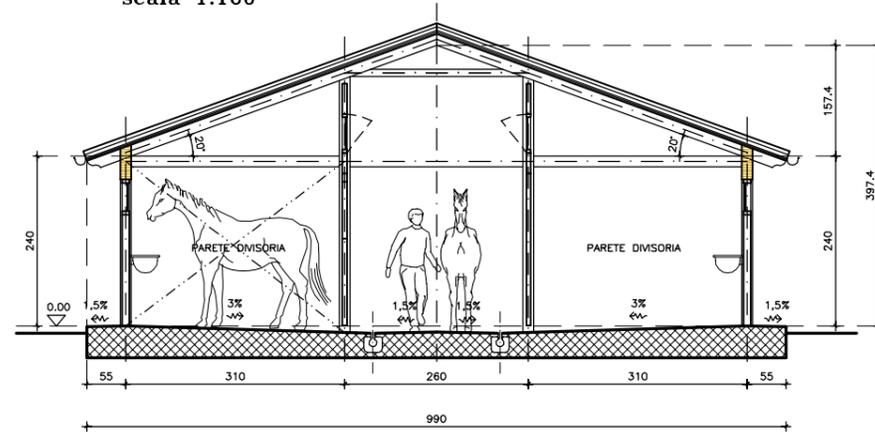

VISTA FRONTE LATERALE PORTICO E SELLERIA  
 scala 1:100

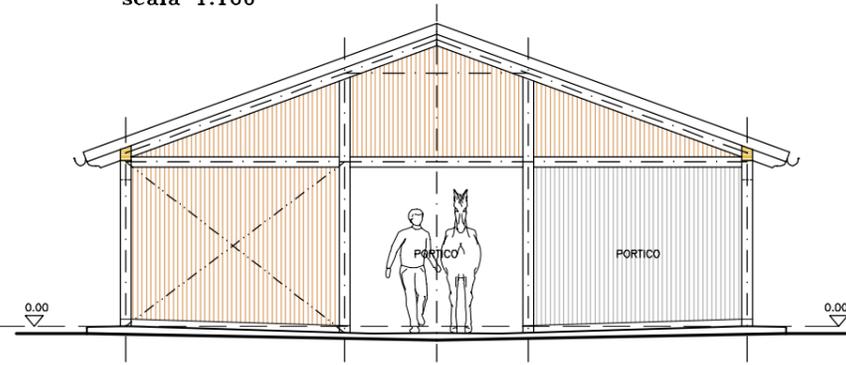

VISTA FRONTE LATERALE ACCESSO BOX CAVALLI  
 scala 1:100

